

Centri storici e nuclei storici rurali
(Capoluogo, Oltrechiamo, Marangoni, Fabbri, Chiesa, Mieli, Angeli, Boccara)

Piano degli Interventi (art. 17, L.r. 11/2004 e s.m.i.)

Adozione con Del. C.C. n. 34 del 21.12.2011
Approvazione con Del. C.C. n. _____ del _____



Il Sindaco di Zermeghedo
Giuseppe Castaman

Il Segretario Comunale
Luigi Giglia

Il Responsabile del
Servizio Ed. Privata-LL.PP
Rino Franchetti


Il Progettista
Fernando Lucato

AUA ARCHITETTI URBANISTI ASSOCIATI
Via S. Zaccaria 11 - 36012 ZANERRE - 0445/228070 - 0445/249000
Cell. Loris Dalla Costa, Elena Marsari

Illustrazione GIS con **Geographica Media**
STUDIO LUCA ZANELLA INGEGNERE
33100 UDINE - via XXIII marzo n.19 - studio@z2.it

Cod. comm.	Emissione	Rev.	Edificatori	PII
ZRM_05_P1	Approvazione	00	Ver	LOC
Progetto			App	FL
Primo Piano degli Interventi, Comune di Zermeghedo			Data	29.05.2012

DATA Maggio 2012

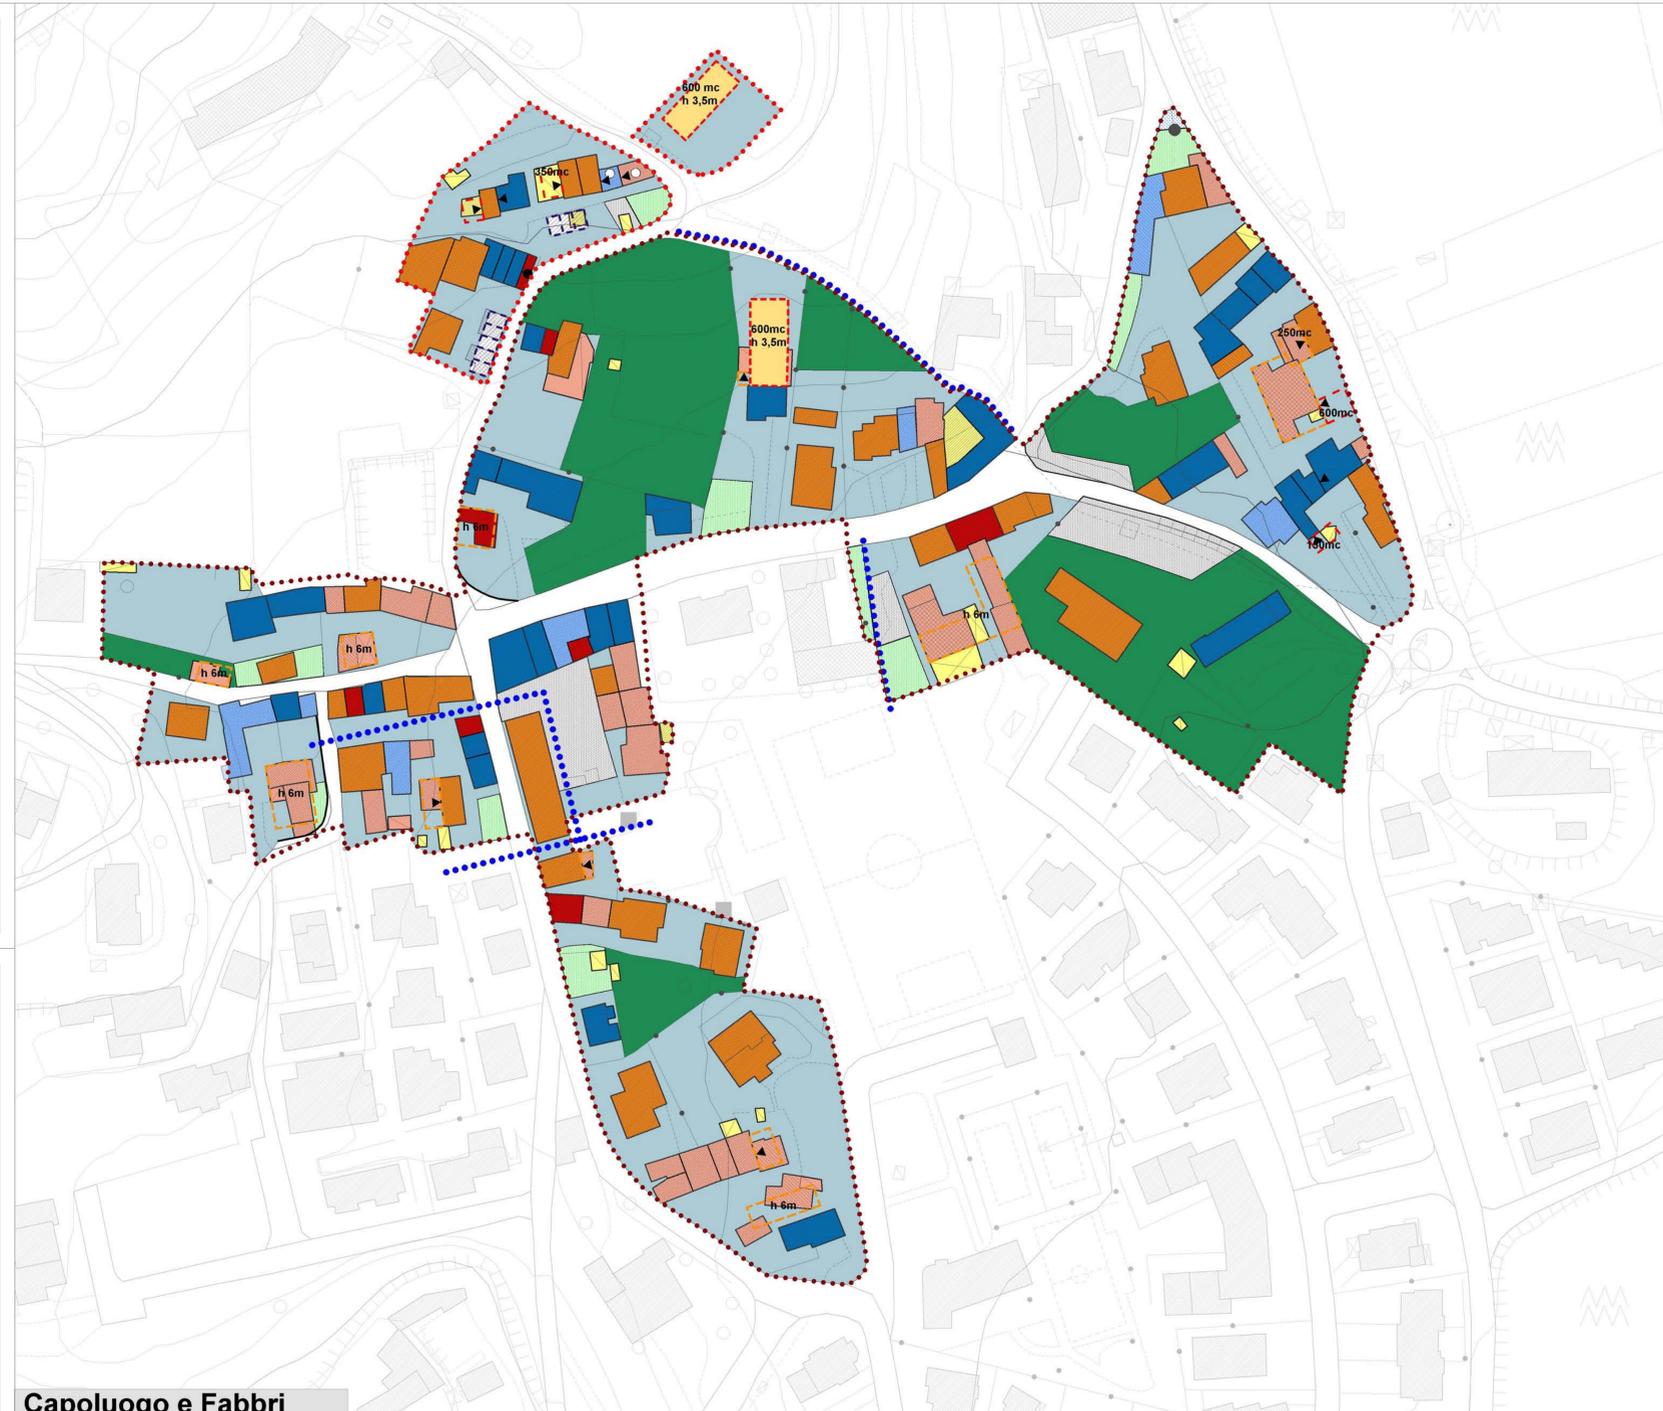

Oltrechiamo

Marangoni

Chiesa

Capoluogo e Fabbri

Capoluogo sud

Boccara

Angeli

Mieli

- Zone omogenee**
- Zone A1
 - Zone A2
- Interventi sull'esistente - categorie di intervento**
- Unita' minima di intervento
 - Grado 1
 - Grado 2
 - Grado 3
 - Grado 4
 - Grado 5
 - Senza grado
- Caratteristiche degli interventi**
- Ampliamento planivolumetrico
 - Nuova edificazione isolata
 - Riordino volumetrico
 - Nuova autorimessa / tipo 1
 - Nuova autorimessa / tipo 2
 - Nuova autorimessa / tipo 3
- Spazi pubblici**
- Zone F1 area per l'istruzione
 - Zone F2 attr. interesse comune
 - Zone F3 aree per parco gioco sport
 - Zone F4 aree per parcheggi
- Spazi privati**
- Aree di pertinenza
 - Pertinenze tutelate
- Viabilità**
- Allargamenti stradali
 - Percorsi ciclopedonali
- Altri simboli:**
- Sottotetto esistente abitabile
 - Creazione di nuovo sottotetto
 - Allineamento di gronda
 - Creazione di nuovo piano